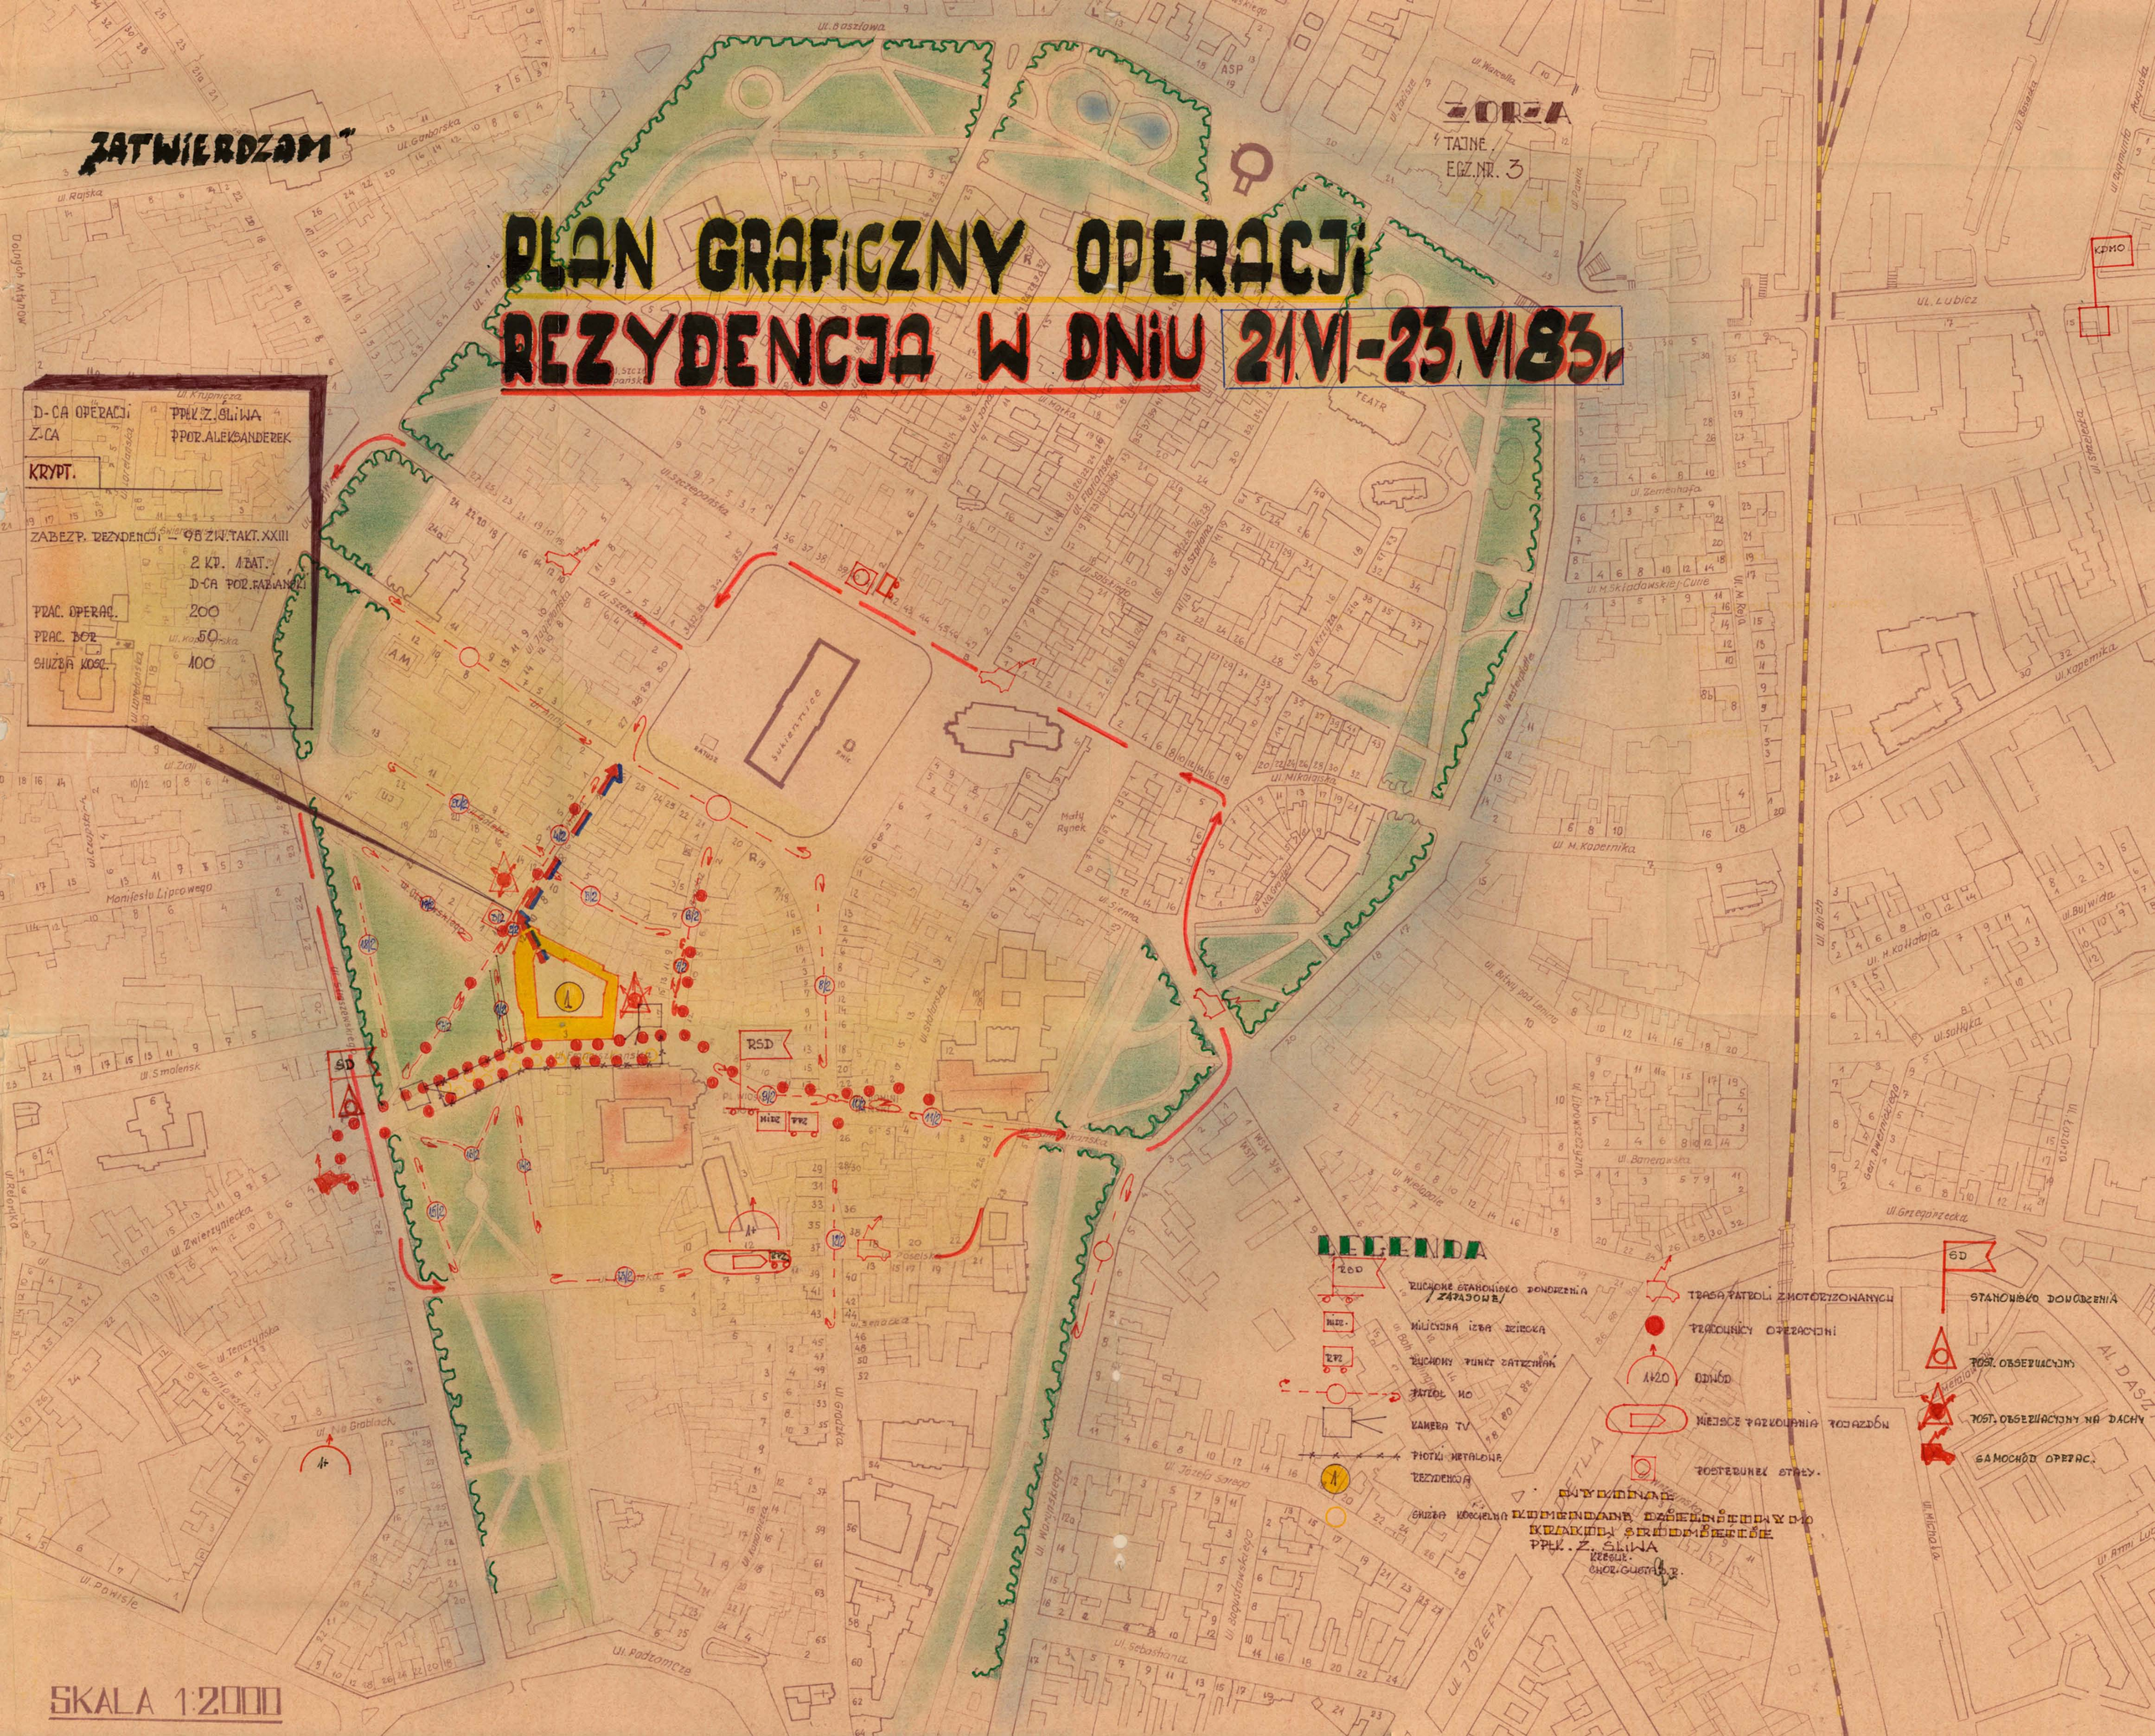
„ZATWIERDZAM"
ZORZA
TAJNE
EGZ.NR. 3
PLAN GRAFICZNY OPERACJI
REZYDENCJA W DNIU 21.VI-23.VI.83.
D-CA OPERACJI PPŁK.Z.ŚLIWA
Z-CA PPOR.ALEKSANDEREK
KRYPT.
ZABEZP. REZYDENCJI – 95 ZW.TAKT.XXIII
2 KP. 1 BAT.
D-CA POR.FABIAŃSKI
PRAC. OPERAC. 200
PRAC. BOR. 50
SŁUŻBA KOSC. 100
LEGENDA
RUCHOME STANOWISKO DOWODZENIA /ZAPASOWE/
MILICYJNA IZBA DZIECKA
RUCHOMY PUNKT ZATRZYMAŃ
PATROL MO
KAMERA TV
PŁOTKI METALOWE
REZYDENCJA
SŁUŻBA KOŚCIELNA
TRASA PATROLI ZMOTORYZOWANYCH
PRACOWNICY OPERACYJNI
ODWÓD
MIEJSCE PARKOWANIA POJAZDÓW
POSTERUNEK STAŁY.
STANOWISKO DOWODZENIA
POST. OBSERWACYJNY
POST. OBSERWACYJNY NA DACHY
SAMOCHÓD OPERAC.
WYKONAŁ
KOMENDANT DZIELNICOWY MO
KRAKÓW ŚRÓDMIEŚCIE
PPŁK. Z. ŚLIWA
KRESLIŁ
CHOR. GUSTAW R.
SKALA 1:2000