



PLAN OCHRONY MIEJSCA EWAKUACJI SZPITAL W OCHOJCU

~~TAJNE~~
EGZ. NR 1

JAWNE
na podst. art. 86 ust. 3 Ustawy
z dnia 22.01.1999 r.
o ochronie informacji niejawnych

ZASTĘPCA NACZELNIKA
WYDZIAŁU SZYB POLICJI
KWP W KATOWICACH

nadkom. mgr Grzegorz BACZYŃSKI
0 11 11 2010

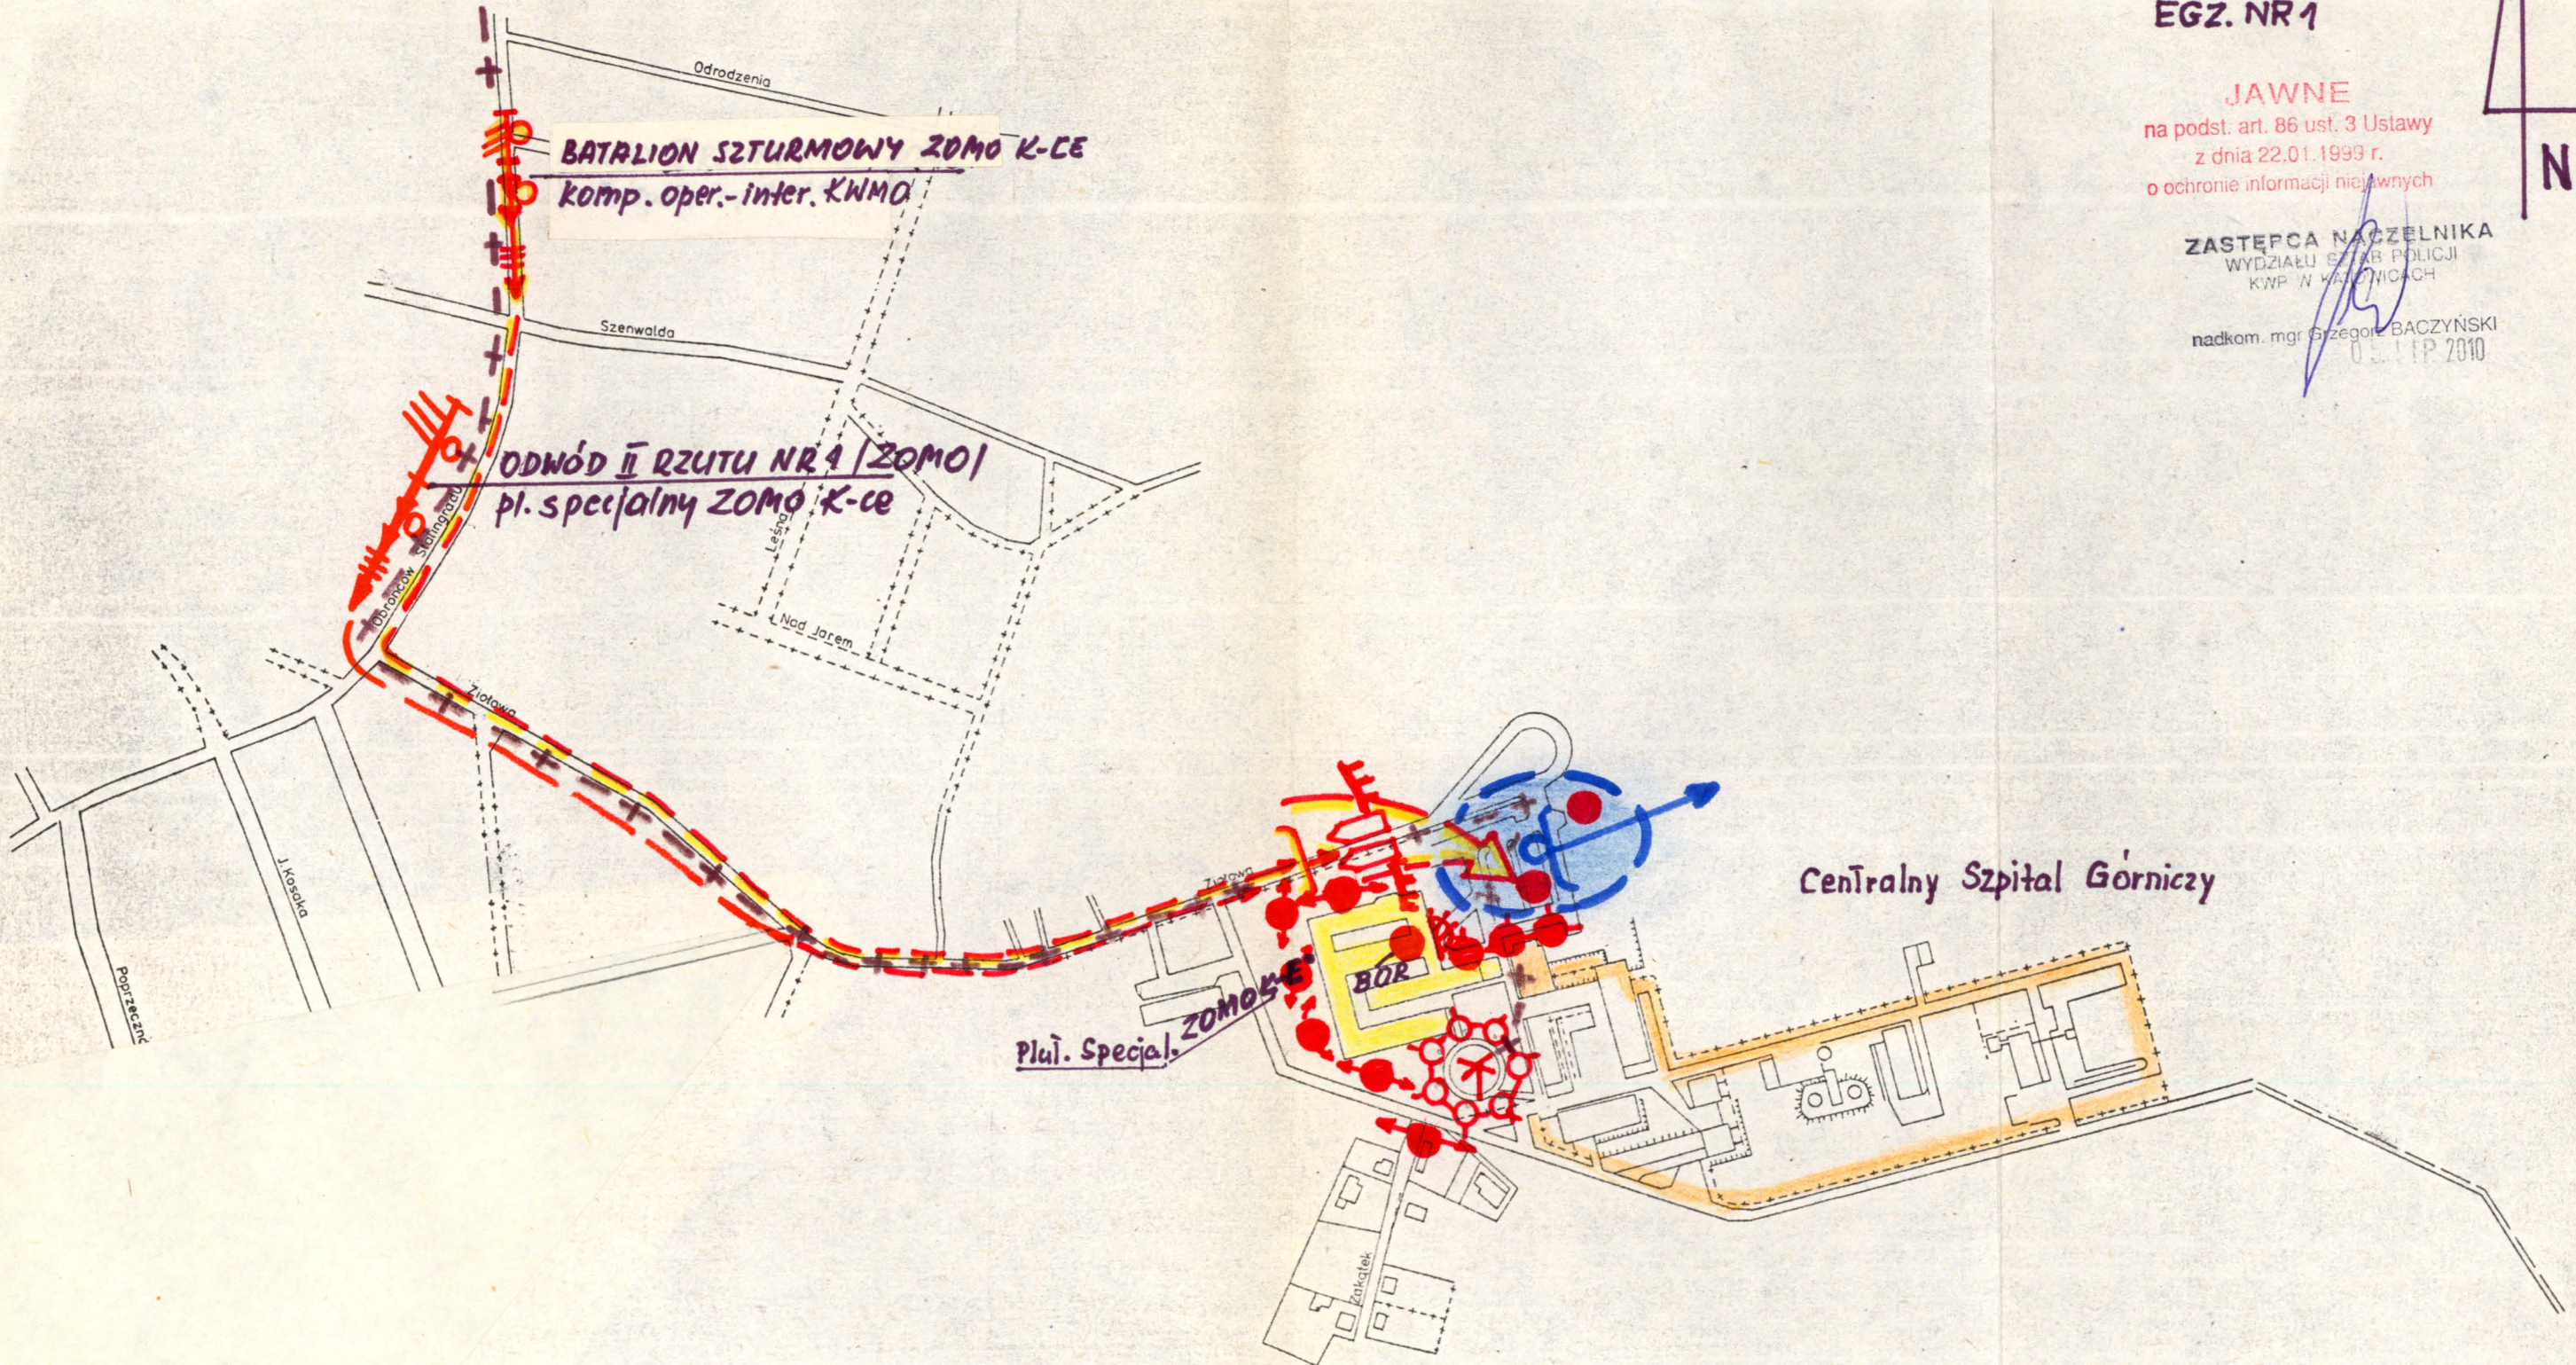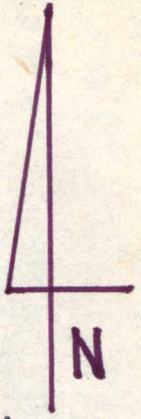

— I RZUT DZIAŁAŃ
— II RZUT DZIAŁAŃ